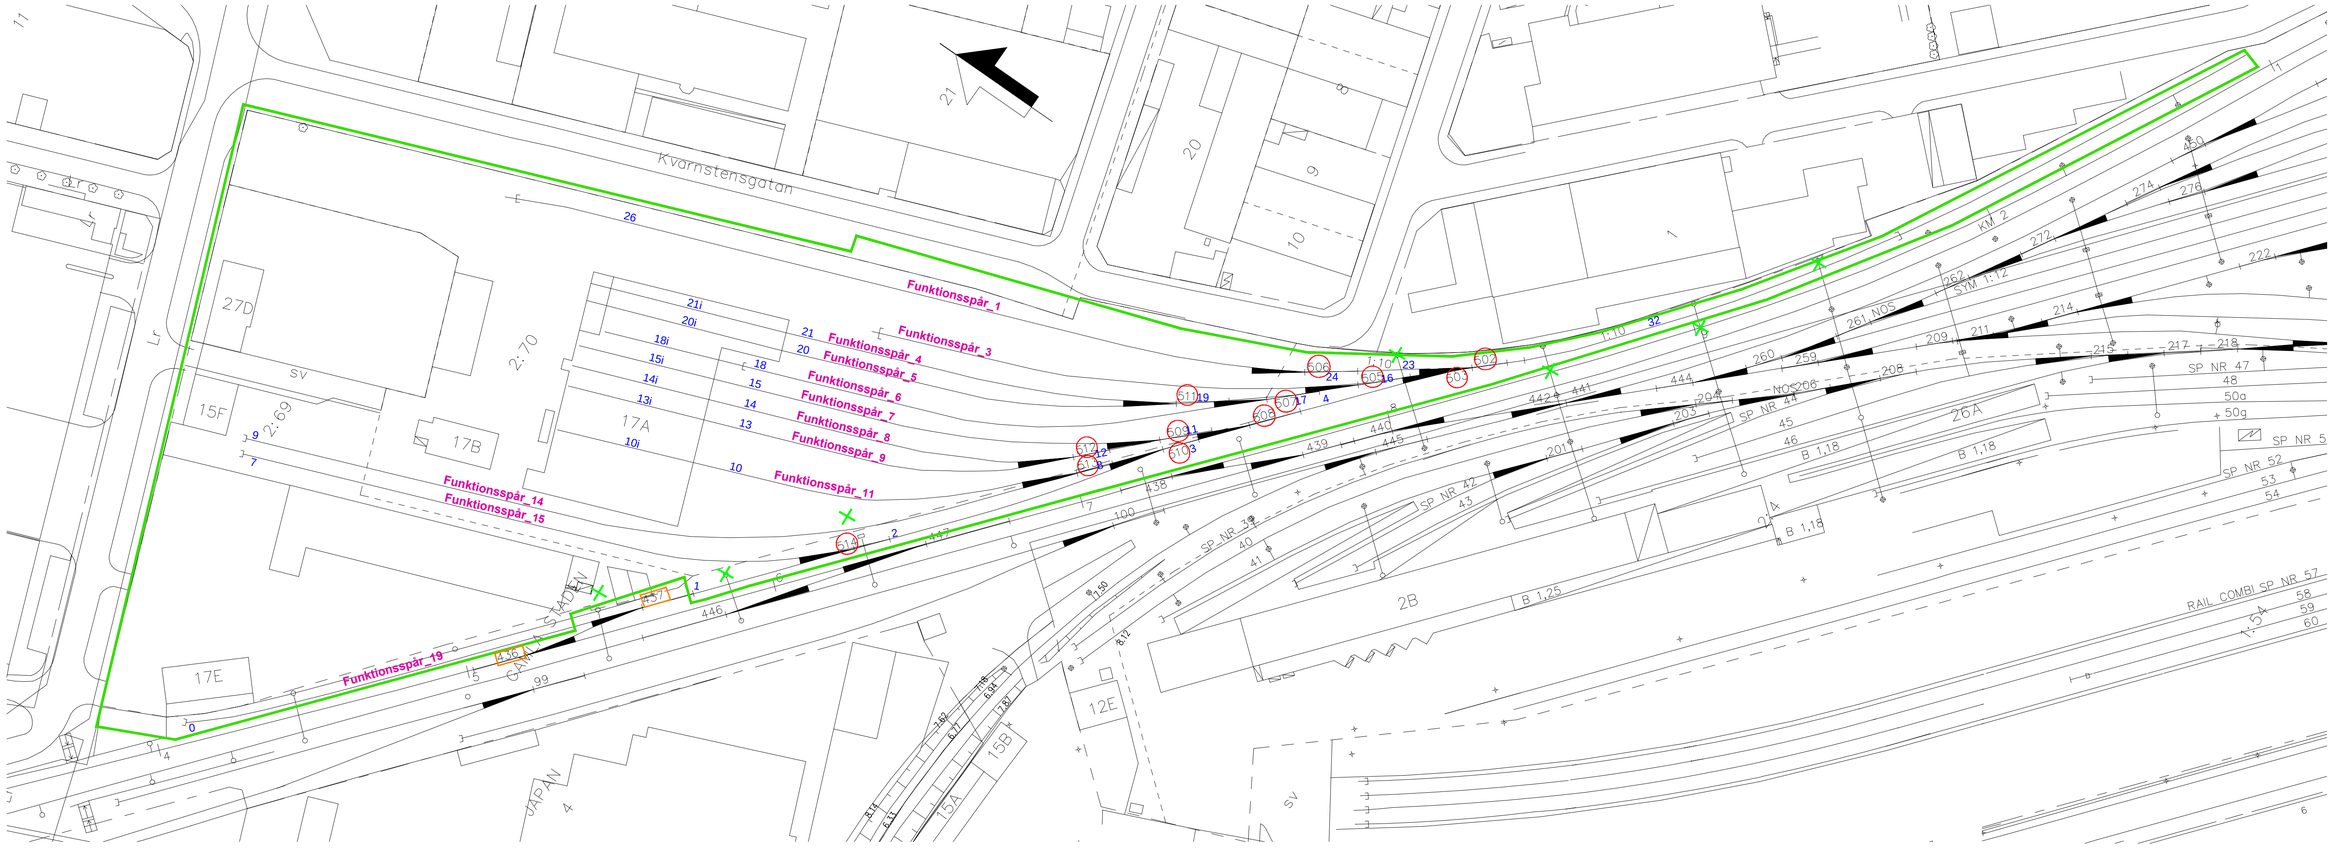

TECKENFÖRKLARINGAR

- TÅGVÄRMEPOST
- LOKPROVNINGSUTRUSTNING
- ELLOKVÄRME
- DIESELVÄRME
- BELYSNING

Jernhusen

1008 HELSINGBORG

91008 - Depå
Järnvägen 1:2
SPÅRPLAN

STATUS	TEKNIKOMRÅDE	BANDEL KM	SKALA
Gränsdragningsdokument	BAN och EL		–

KONSTRUERAD AV	GRANSKAD AV	FASTSTÄLLD AV	DATUM	FORMAT	RITNINGSNR	BLAD	REV
	C.Lönnberg		2018-08-13				