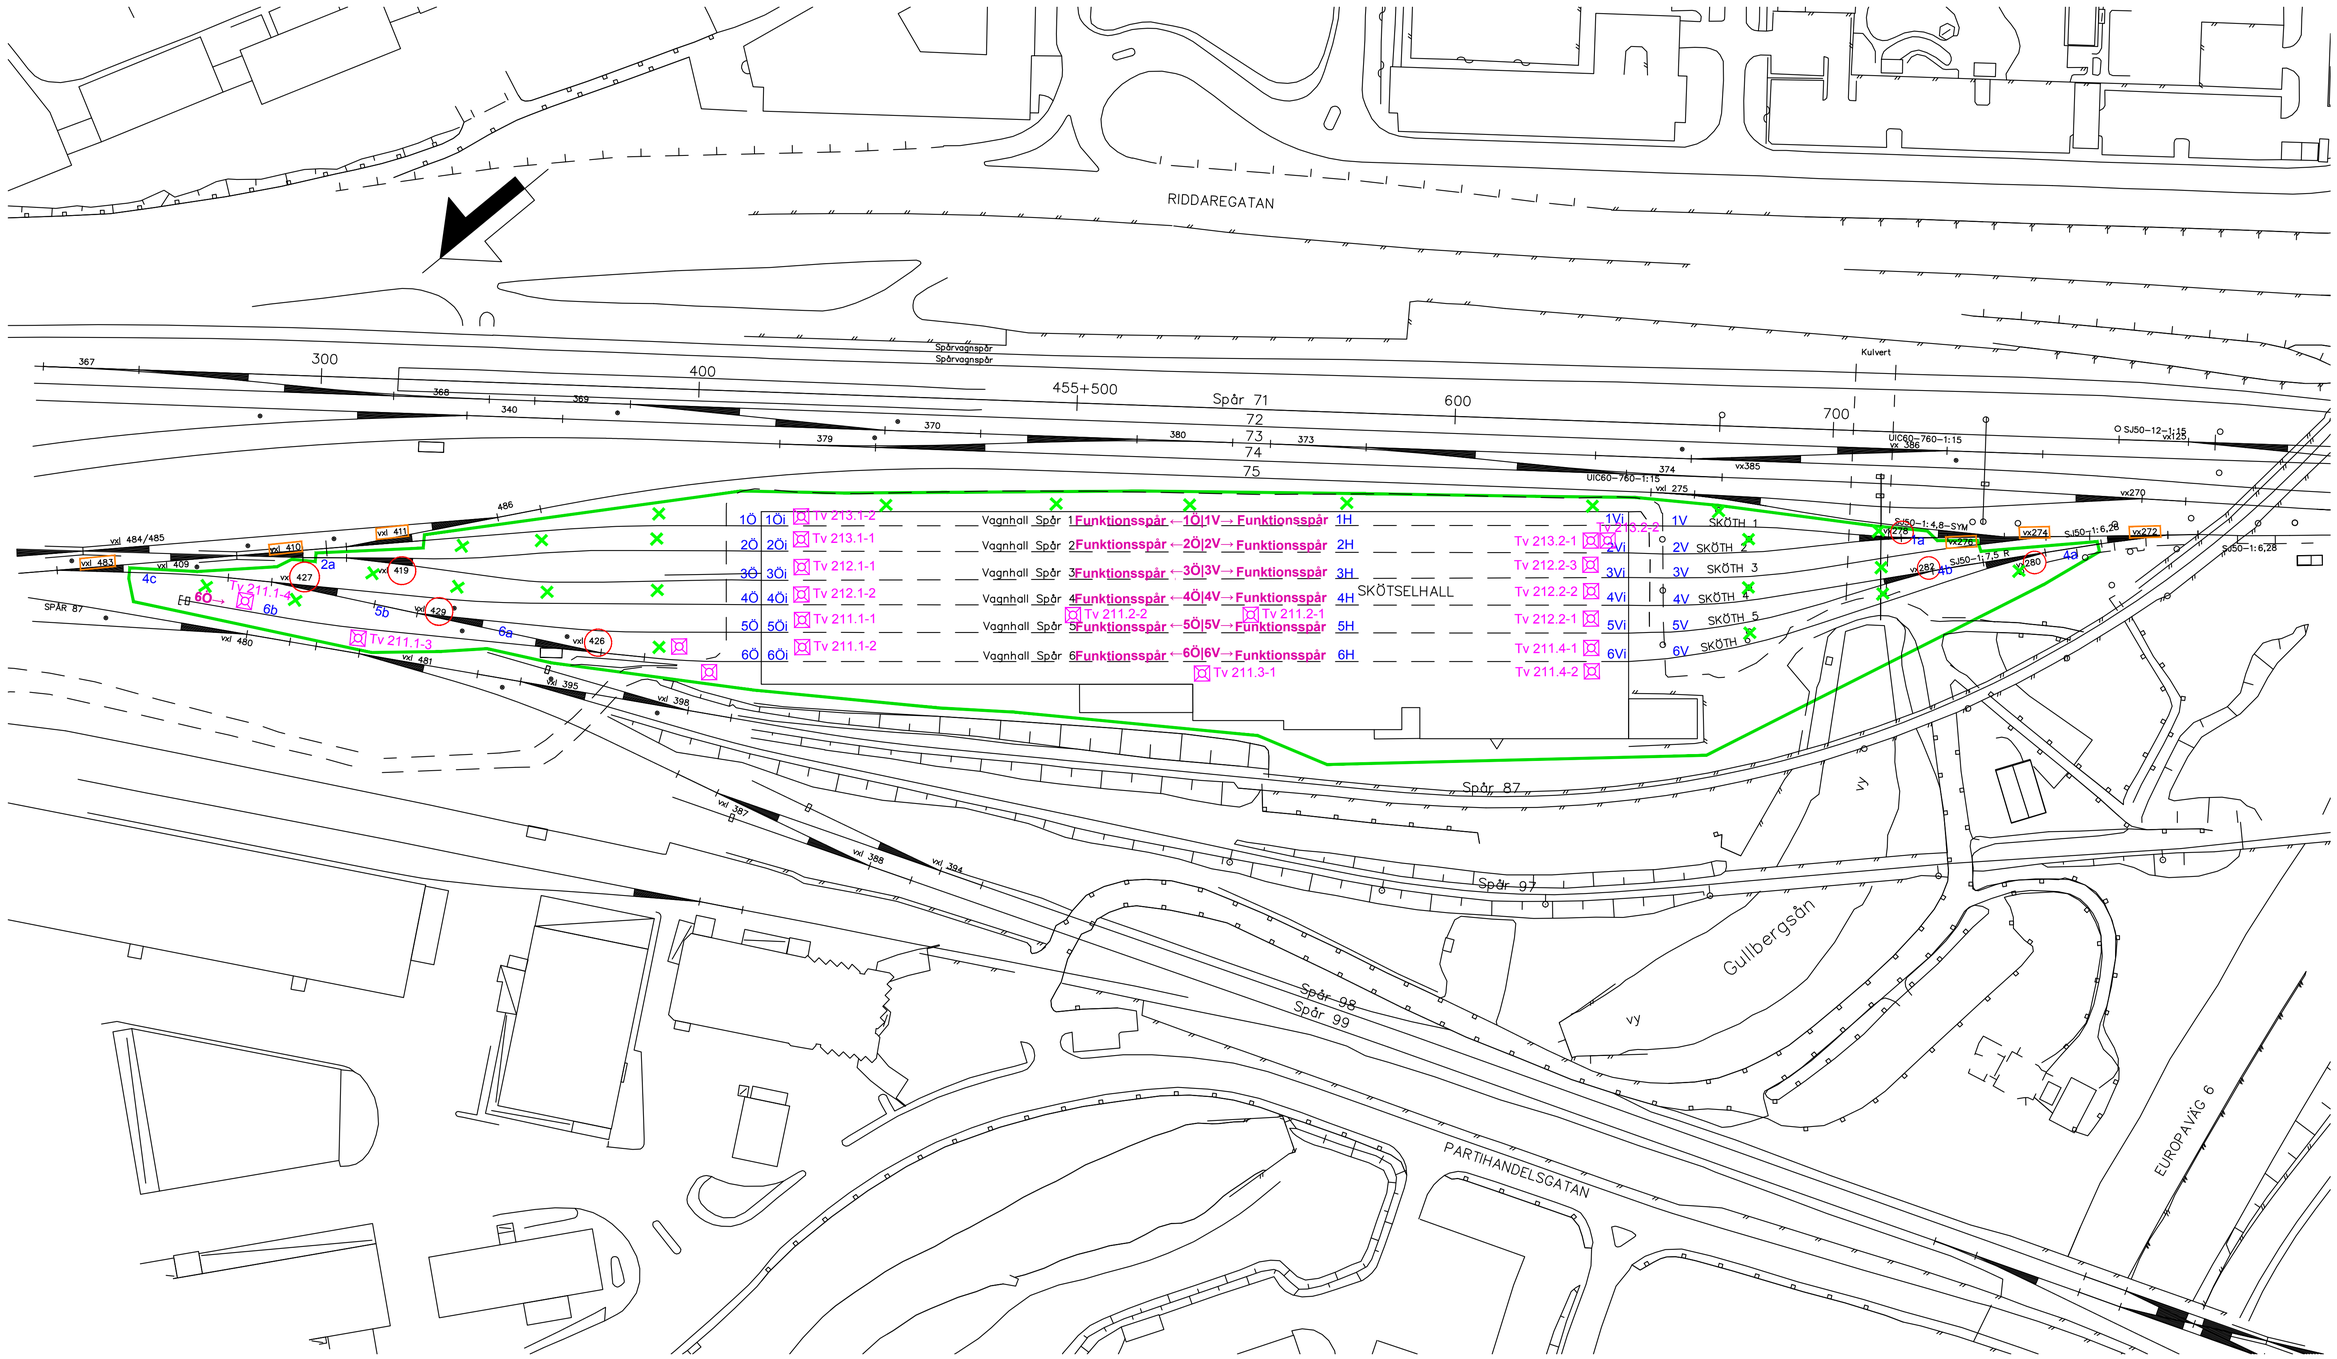

TÅGVÄRMEPOST

BELYSNING

Jernhusen	2038 OLSKROKEN 92038 - Depå Olskroken 743:72 SPÅRPLAN				STATUS: Gränsdragningsdokument TRAFIKSLAG: BAN och EL BANDEL KM: SKALA: 1:1000		
KONSTRUERAD AV	GRANSKAD AV	FASTSTÄLLD AV	DATUM: 2016-08-11	FORMAT	RITNINGSNR	BLAD	REV