



FOTO 1. VY KLARA VÄSTRA KYRKO GATA

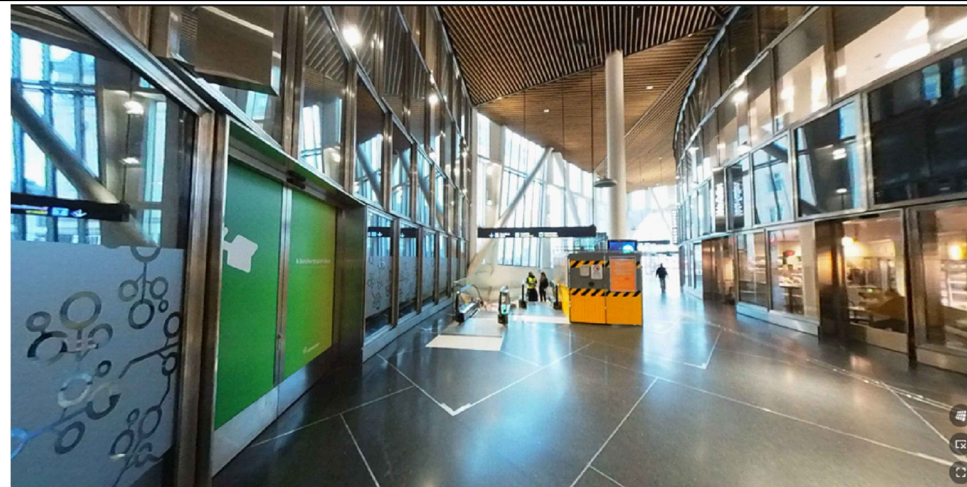


FOTO 2. INTERIÖR SHOPFRONT TILL VÄNSTER

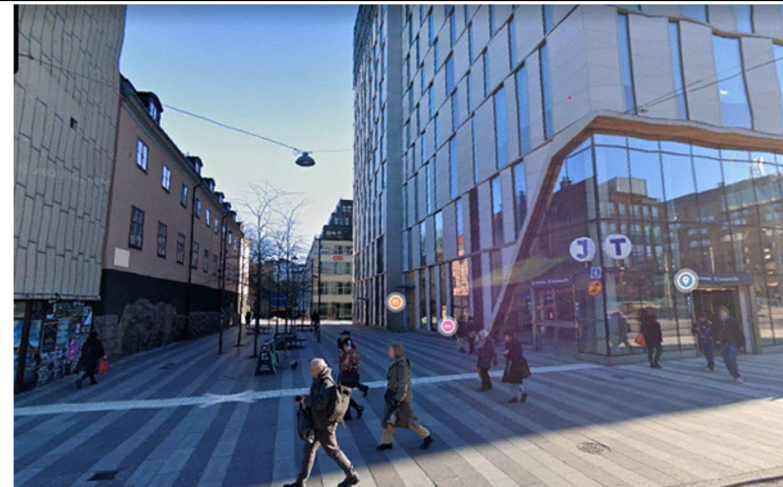






FOTO 3. VY FRÅN KLARABERGSGATAN MOT KLARA VÄSTRA KYRKO GATA

FÖRKLARINGAR/BETECKNINGAR
Mått i mm.

Area GLA enligt blåmarkerat område.
HÄNVISNINGAR
Föreskrifter material, teknisk
utrustning
se RUMSBESKRIVNING.

Information avs övriga utrymmen,
godsmottagning, logistik mm se
bilaga CENTRALSTATION LEASING.

LEASING

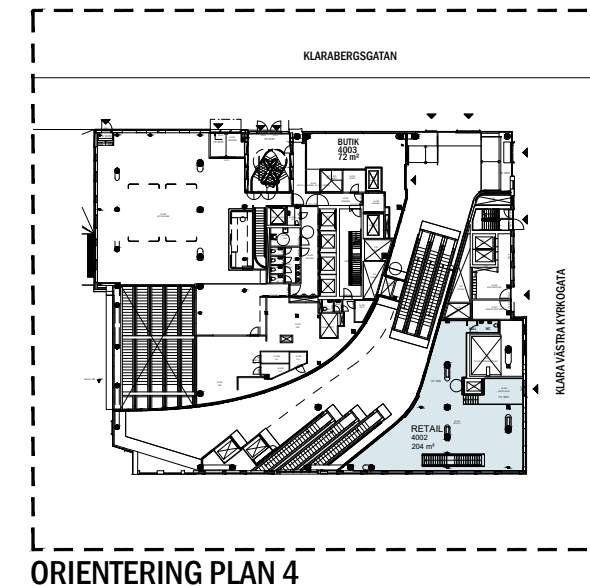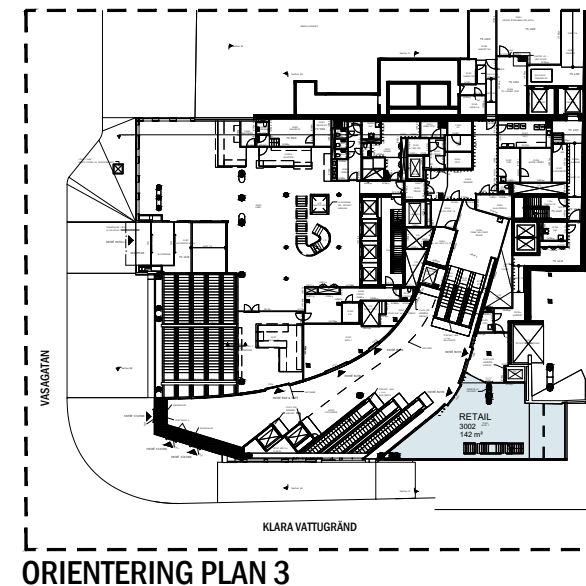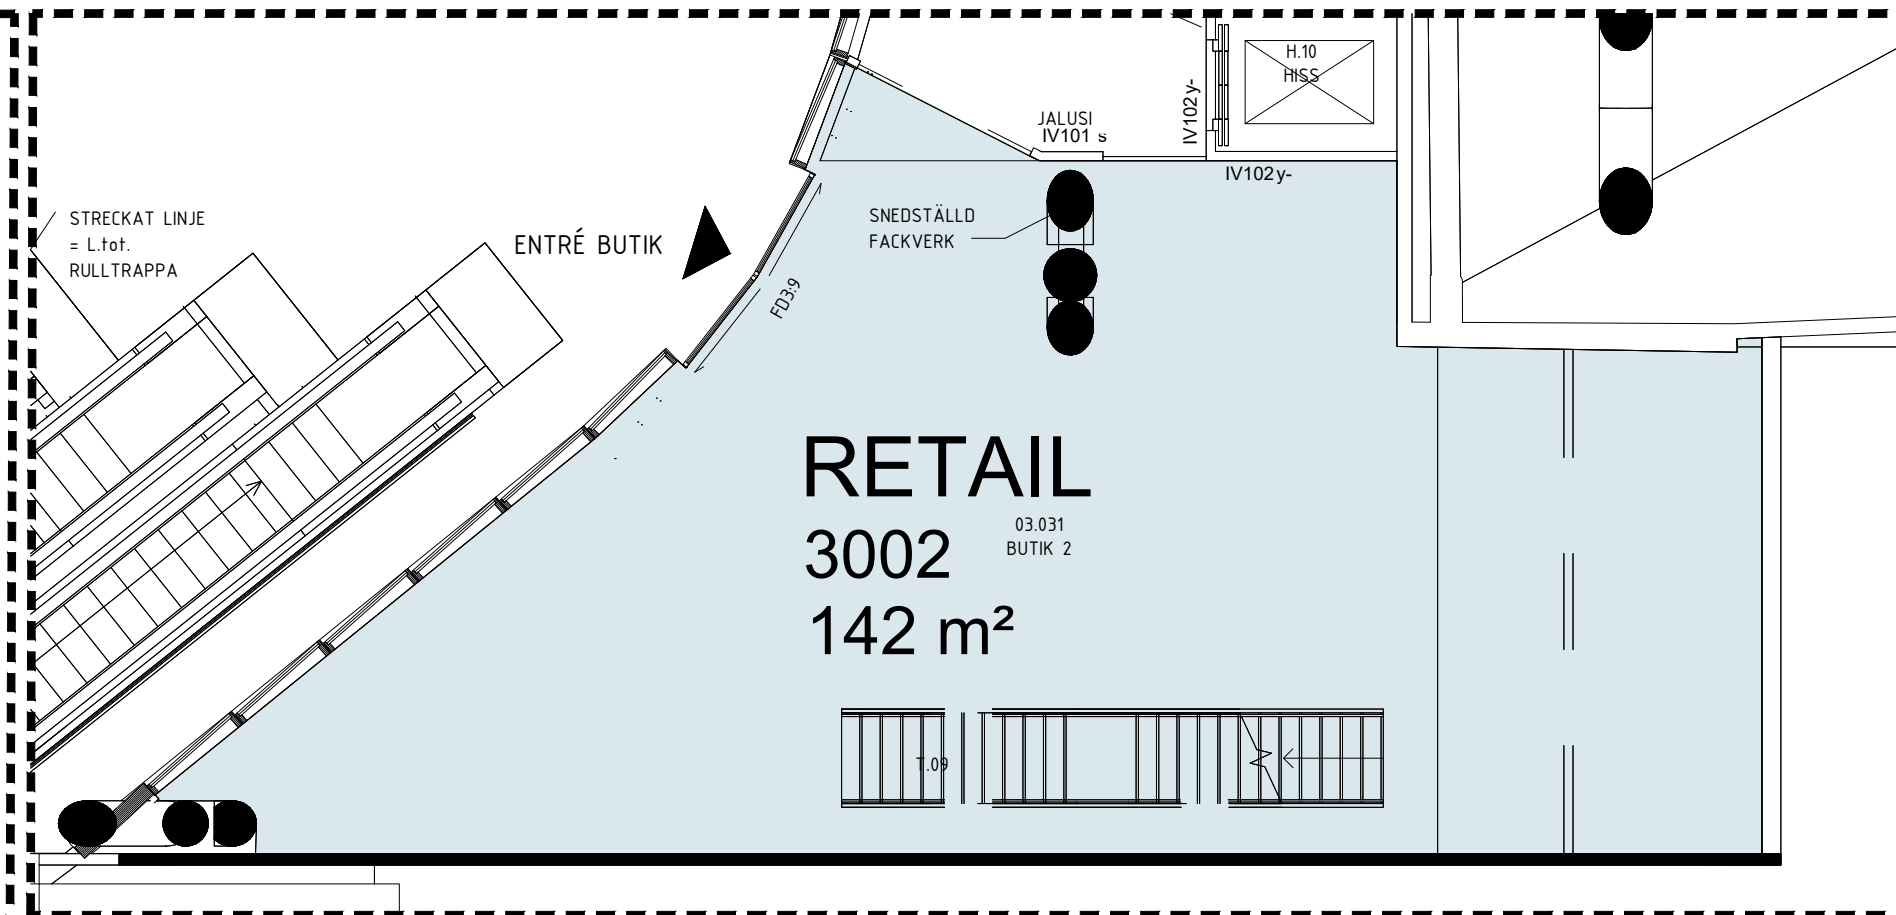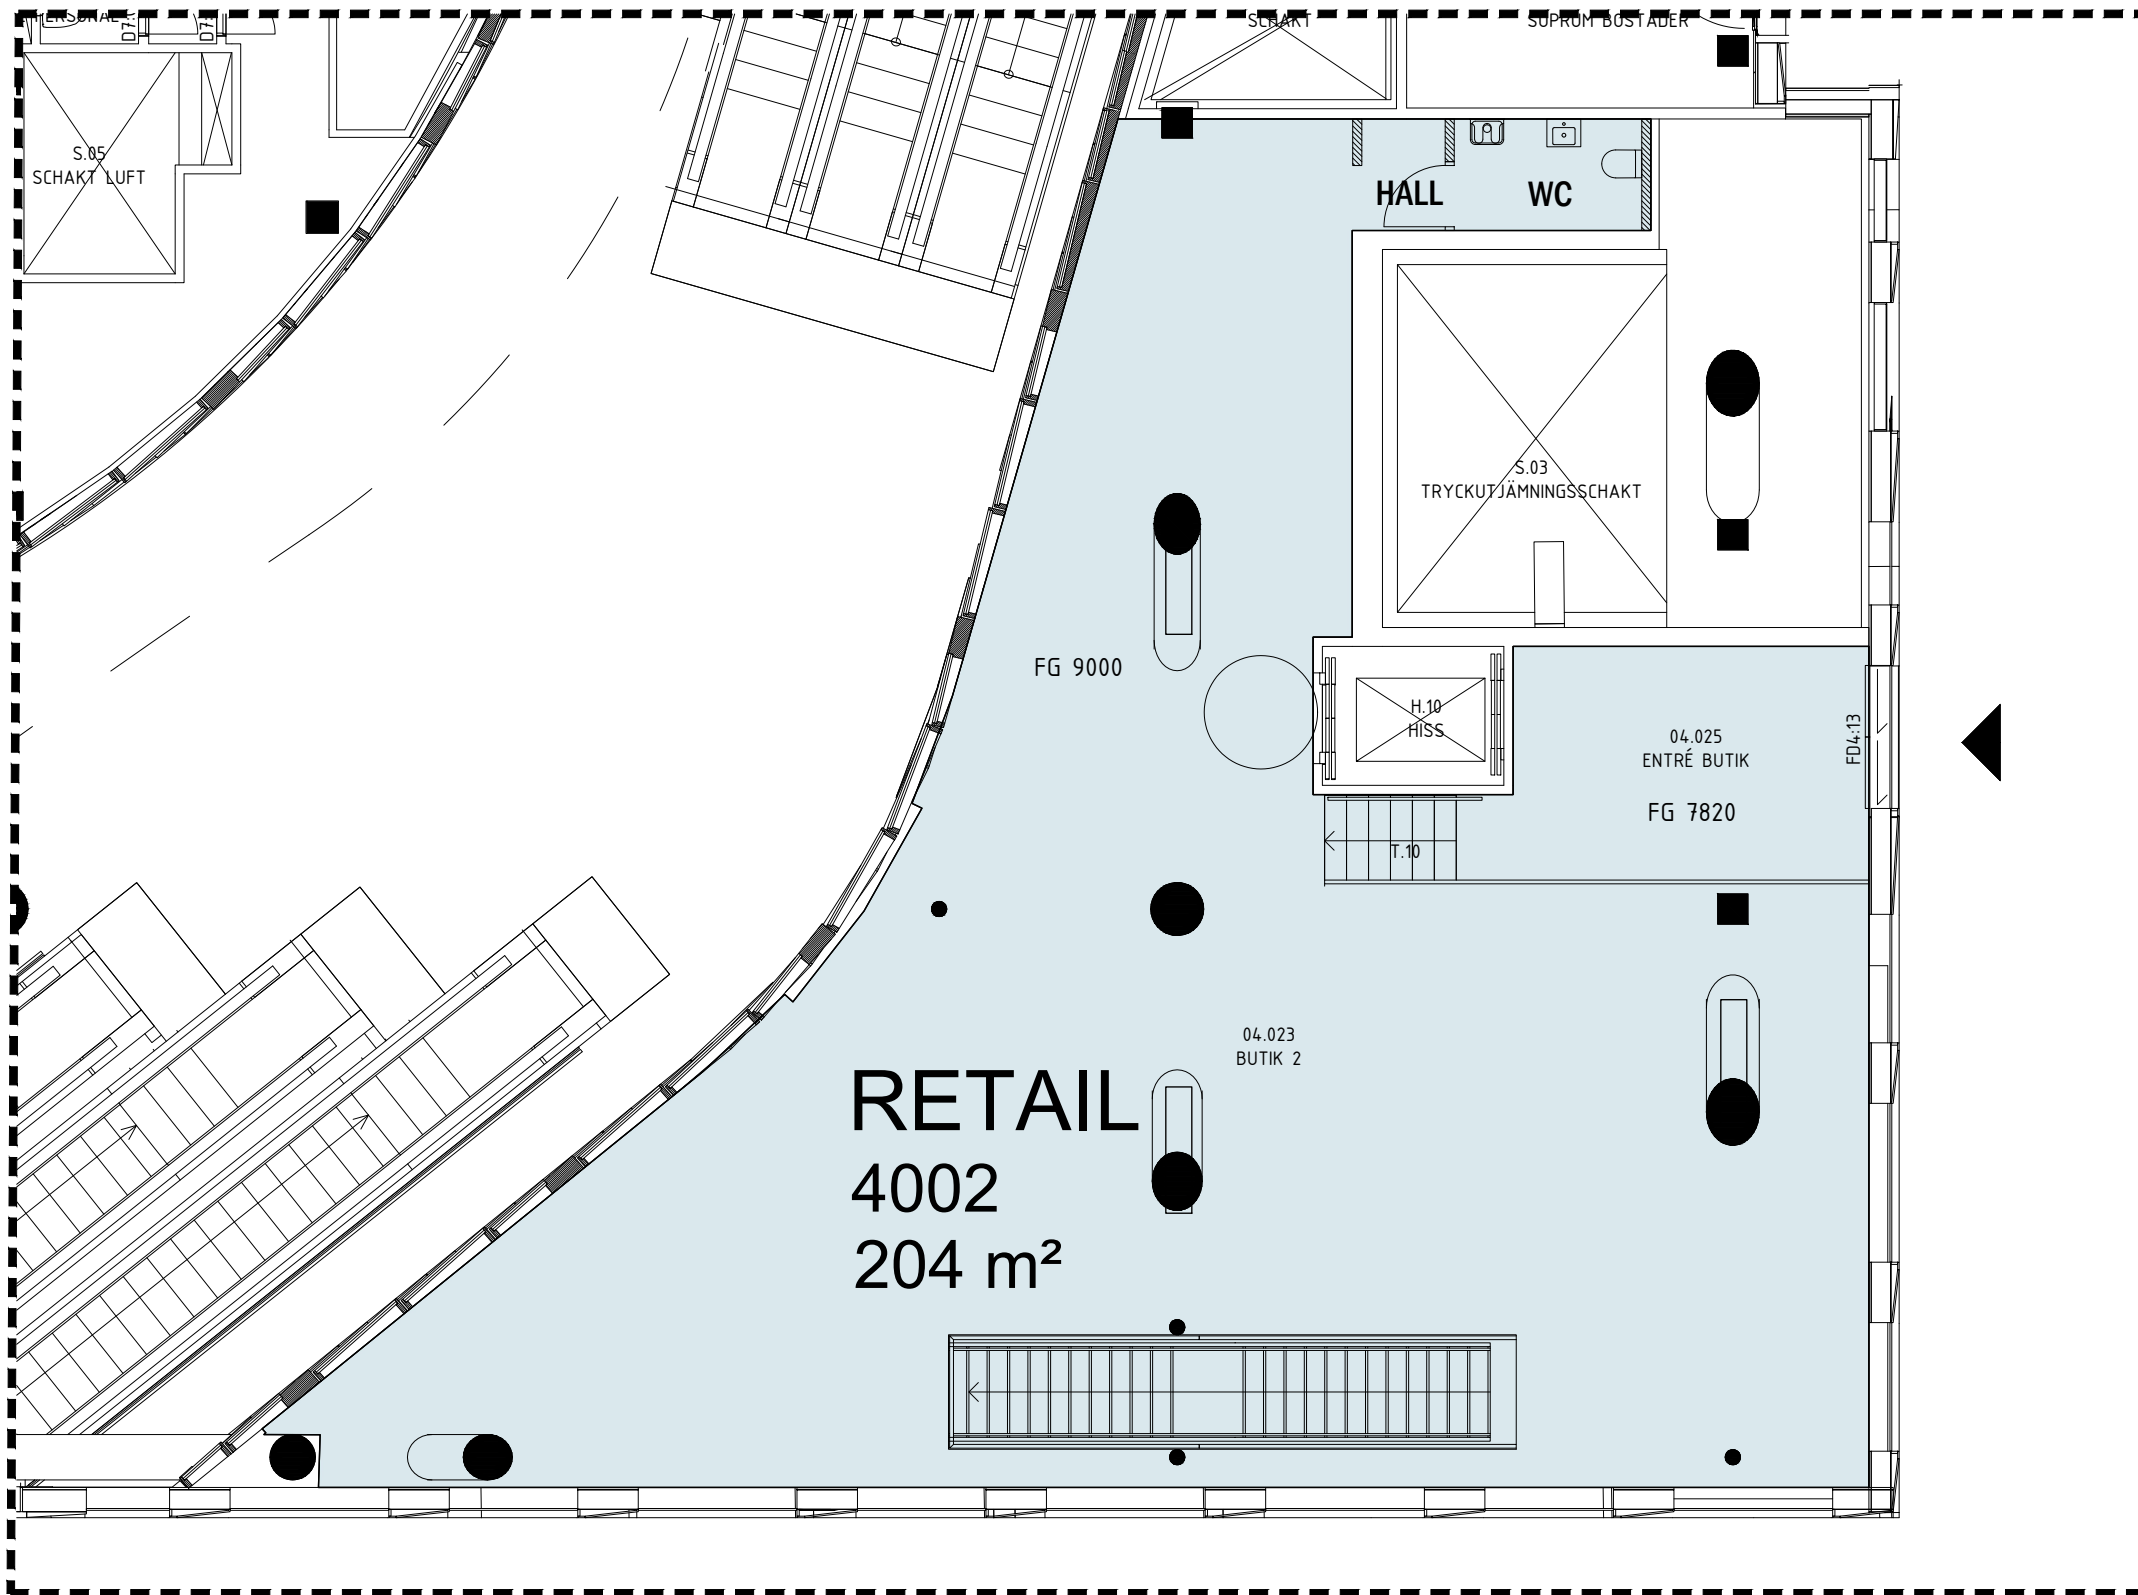

UTHYRNINGSRITNING
KV ORGELPIPAN
PLAN 3 OCH 4.
LOKAL- 3002,4002
2023-08-15

SKALA 1:100@A3

Jernhusen BELOW ARKITEKTER

