




PLAN 6 TAKVÅNING

FÖRESKRIFTER

Lokalen är dimensionerad för max 35st arbetsplatser avseende ventilation.

AKTUELL LAYOUT

- Kontor 409kvm + 43kvm vinterträdgård.
- Arbetsplatser 20pl.
- Arb/mötesrum 4st.
- Pentry 1st.
- Paus/vinterträdgård 1st.
- Wc 2st rwc 1st.
- Städ 1st.

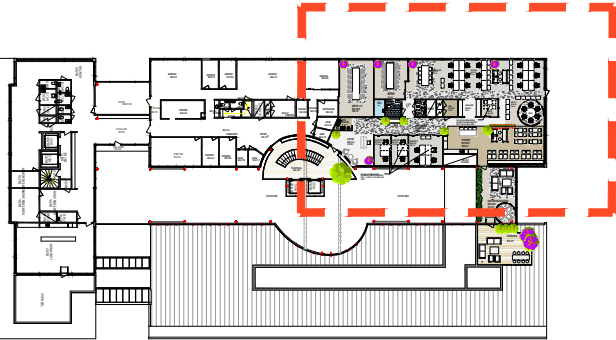

A1
UTHYRINGSRITNING
GÖTEBORGS CENTRALSTATION
Nils Ericsson platsen 3
PLAN 6
LOKAL-6001
2025-05-13

SKALA 1:150@A3

