




Ritningsbilaga

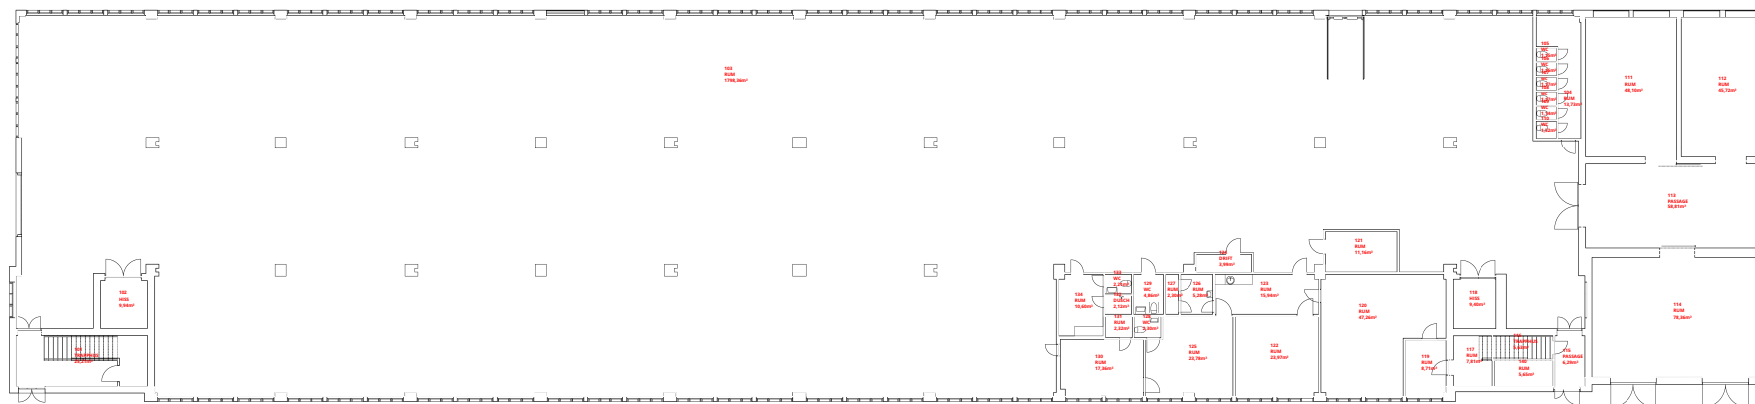

Förvaltningsobjekt: 3078 Örebro CV östra

Byggnad: Örebro Lagerbyggnad

Plan: 1