


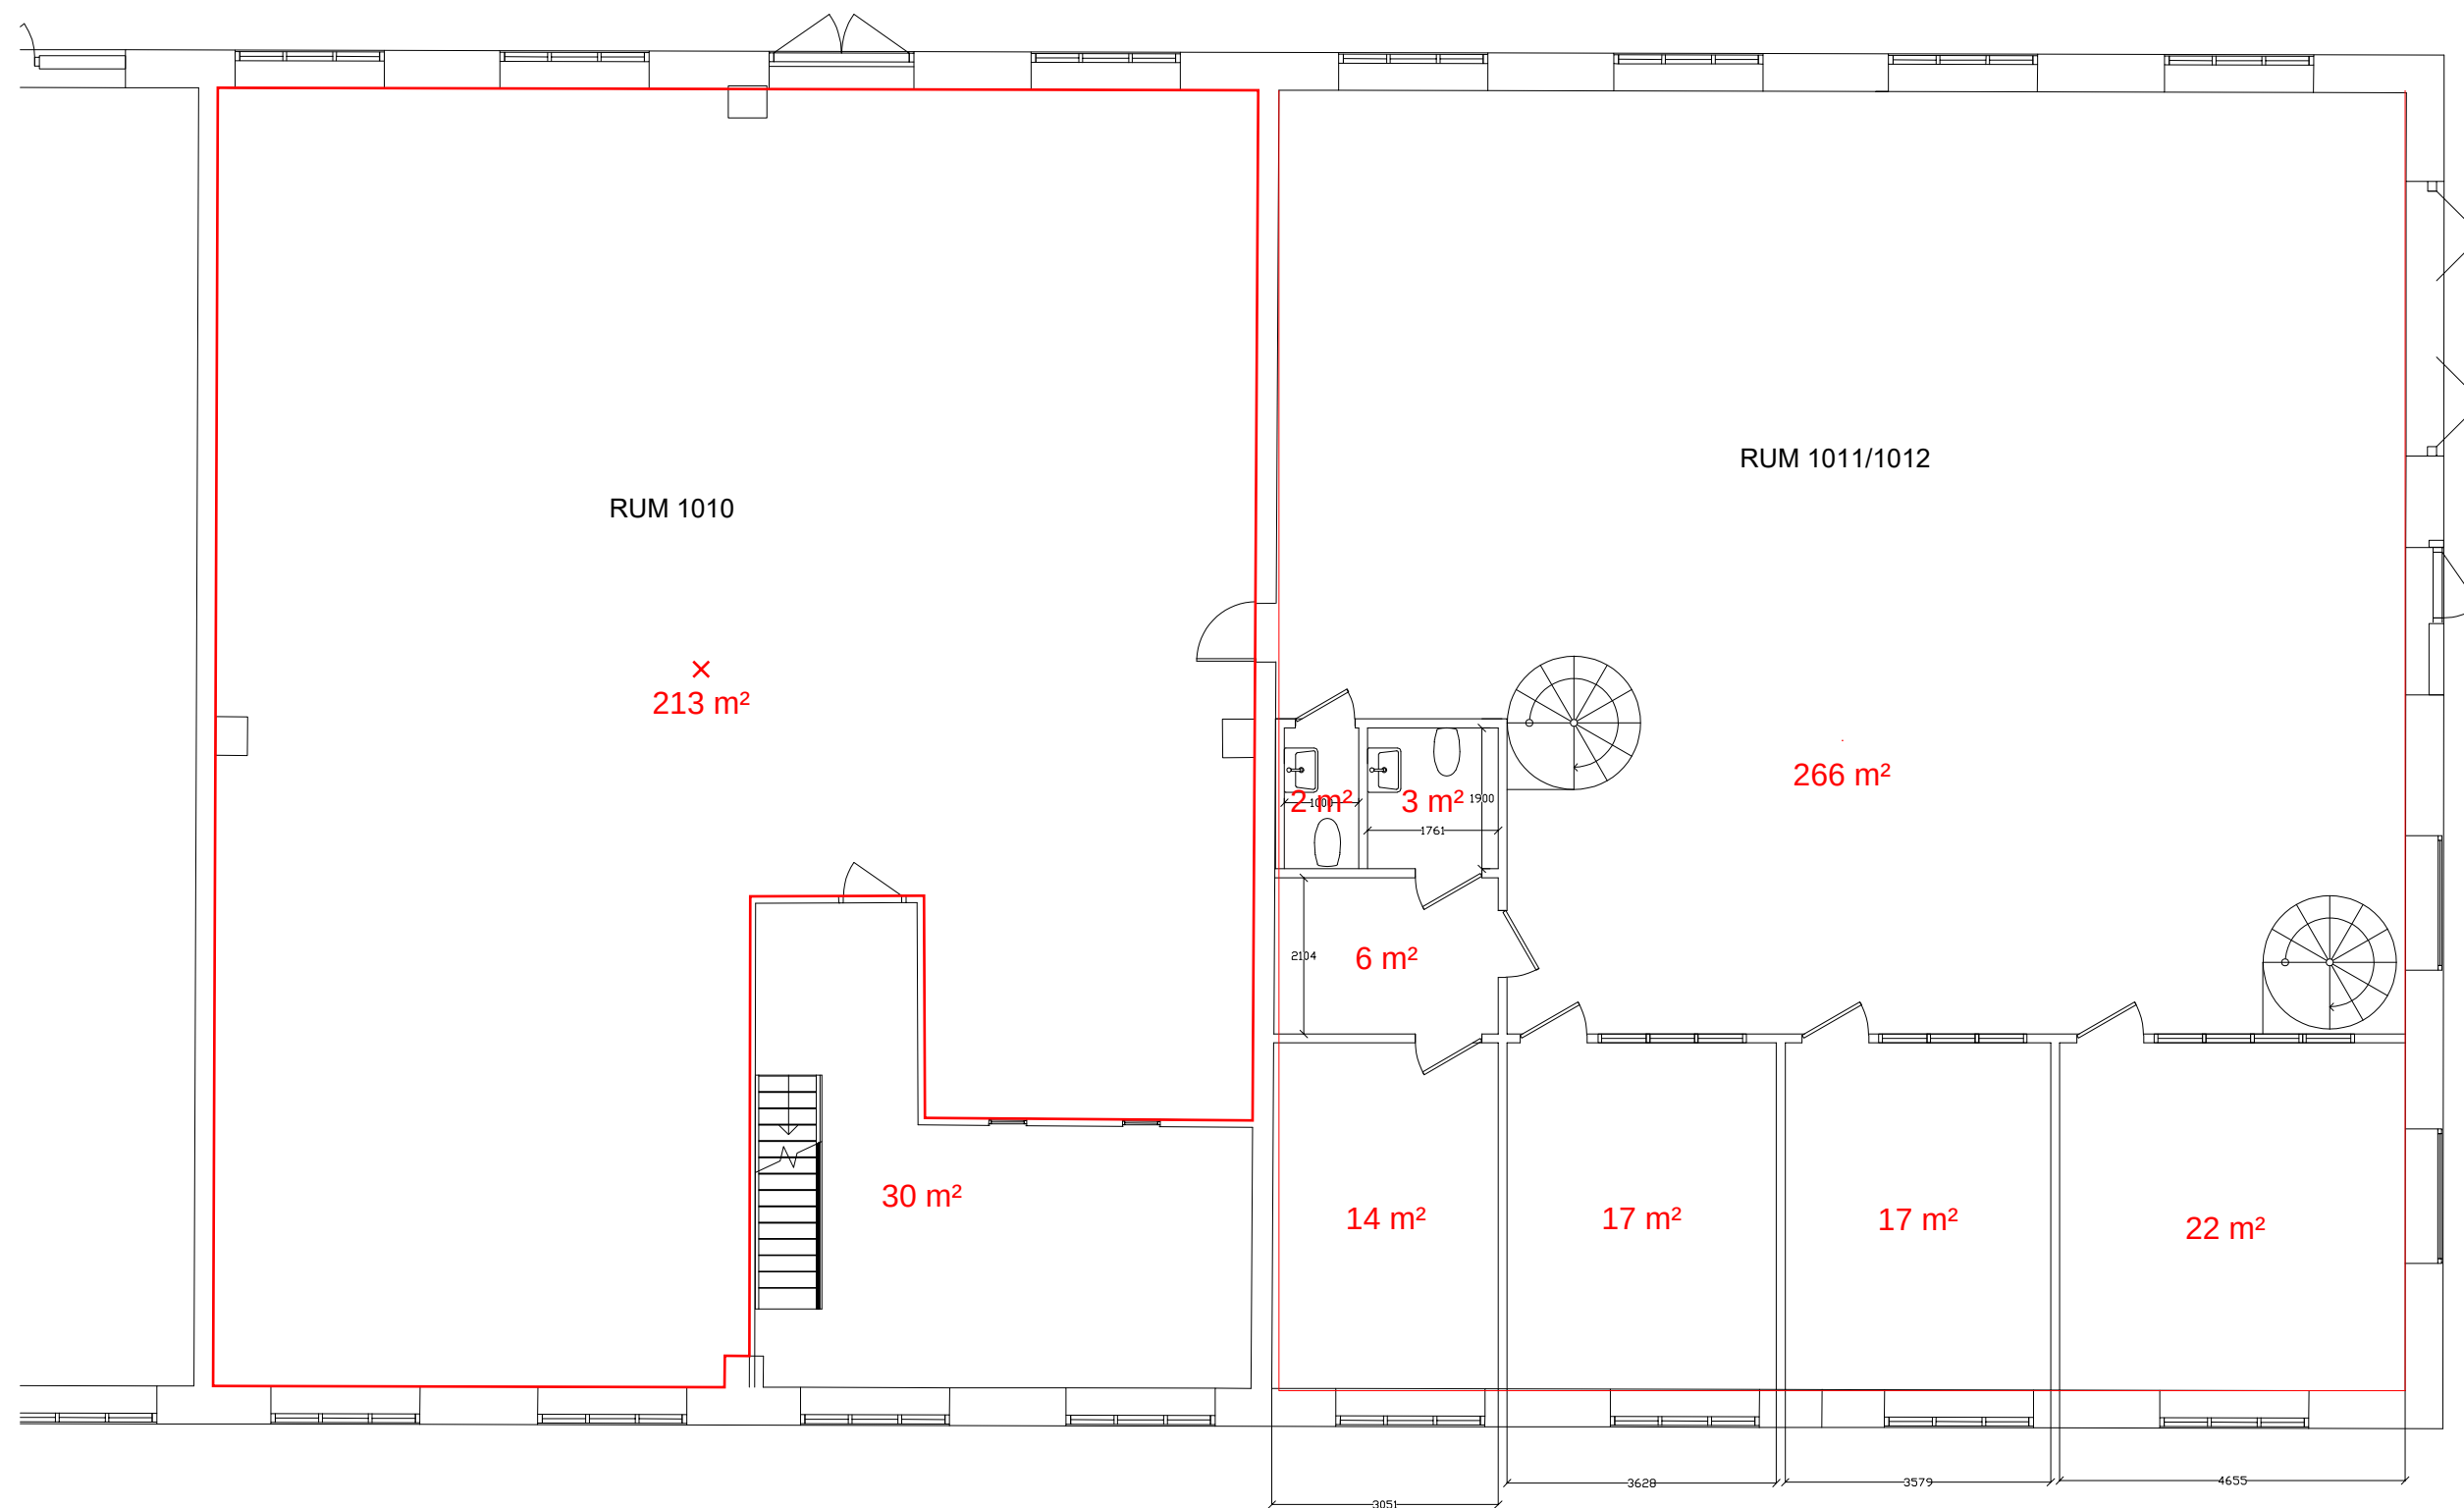

NY LAYOUT PLAN 1 1011/1012

2025-06-23

SKALA 1:100, A3

OBS! MÅTT ÄR CIRKAMÅTT