


ENTRESOLPLAN

MELLAN BOTTENVÅNING OCH VÅNING 2

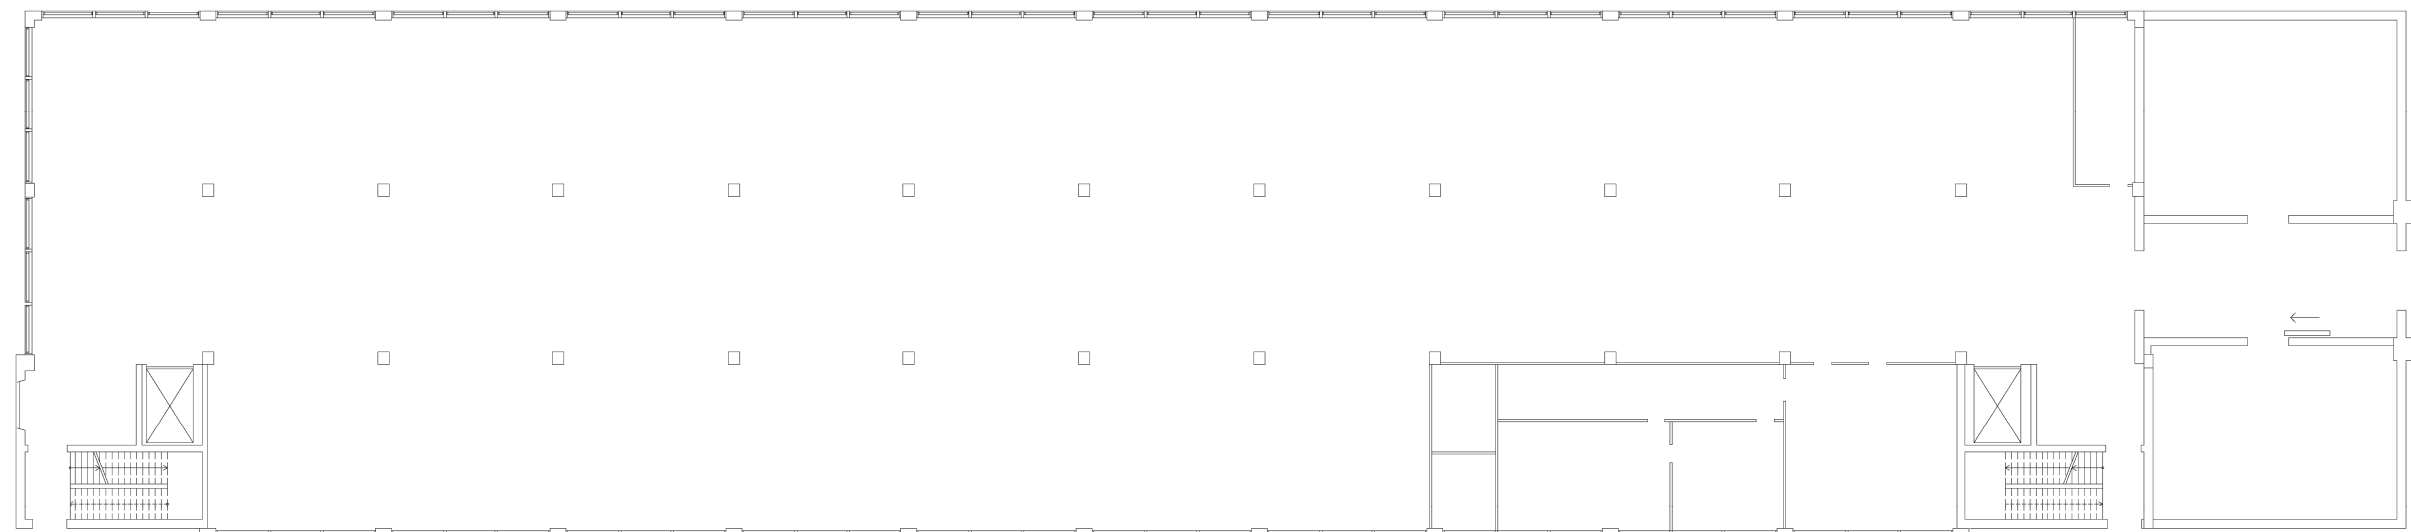

PLAN BOTTENVÅNING

OBS.
 DENNA RITNING BYGGER PÅ ÄLDRE
 RITNINGSKOPIOR. RITNINGEN FÅR EJ
 BETRAKTAS SOM UPPMÄTNINGSRITNING
 DÅ NÅGON UTFÖRLIG DETALJMÄTNING
 EJ UTFÖRTS.



BET	ANT	ÄNDRINGEN AVSER	SIGN	DATUM
JERNHUSEN AB		ÖREBRO VERKSTADSOMRÅDE		
REGION ÖST		LAGERBYGGNAD		
FASTIGHETSOMRÅDE ÖREBRO		HUS 13		
RITAD AV: KONSTRUKTERAD AV		OBJEKTNR 43023		
B. LITGRIN		BOTTEN- och ENTRESOLPLAN		
ÖREBRO 2001-01-20		SKALA 1:100		
RITNINGNUMMER				NOB BET
43023.bv-entresol				