


FÖRKLÄRNINGAR
 ■ VÄTT AVGÅS / VALKÄRTER
 ● FÖRDEL / LAMPESTEN / FR. HÖRNE /
 ○ SÄMMAL
 ○ FÖRDEL / BOSTEN / FR. HÖRNE

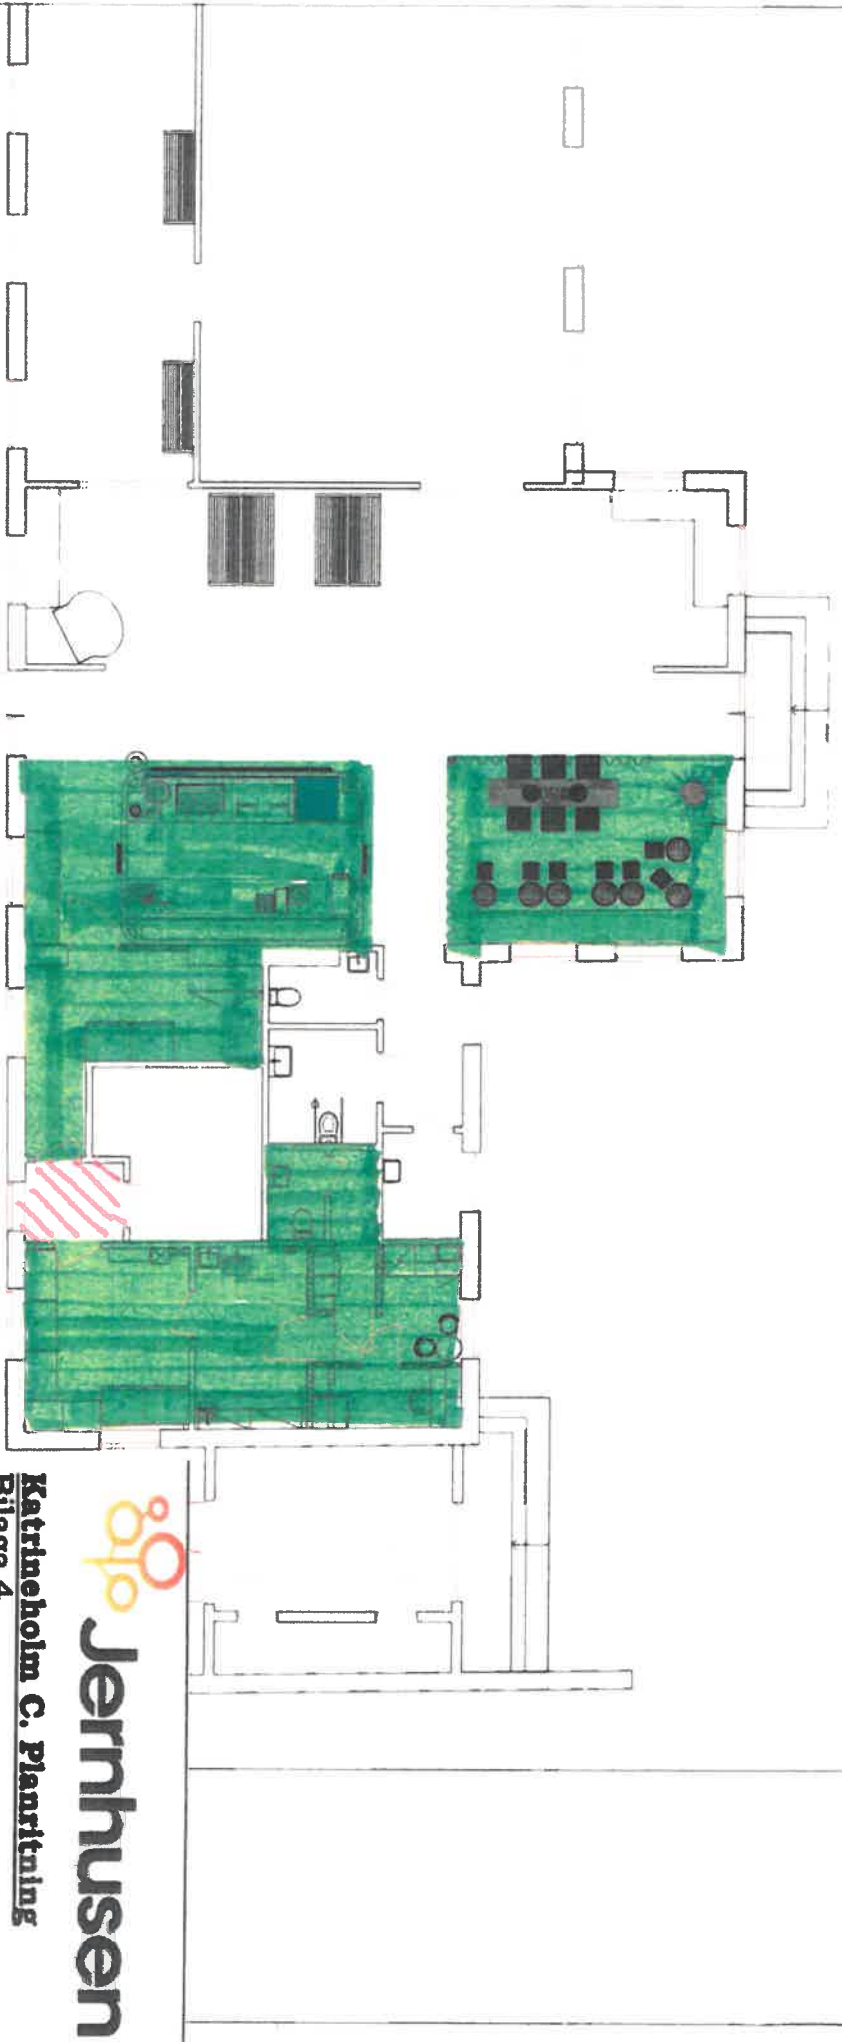

■ = EGEN YTA
 // = DELAD YTA

Jernhusen
 Katrineholm C. Planritning
 Bilaga 4

Fast 3021, Katrineholm 4:3

Avtal: 41182-004-02

Hyrsgäst:

Skala Ej skalenligt

JERNHUSEN STATIONER AB

Siga Siga

5